

31.50

21.44⁵

10.05⁵

Top 4 (3.5 Zi. Wohnung)

Wohnungsfläche 106.00 m²

Top 5 (2.5 Zi. Wohnung)

Wohnungsfläche 75.47 m²

Top 6 (2.5 Zi. Wohnung)

Wohnungsfläche 66.66 m²

Top 7 (3.5 Zi. Wohnung)

Wohnungsfläche 107.75 m²

Top 4 Nettogeschossfläche

Nebennutzfläche beheizt 2.71 m²

Wohnfläche beheizt 96.44 m²

Summe 99.15 m²

Aussen-Nutzfläche 20.74 m²

Top 5 Nettogeschossfläche

Nebennutzfläche beheizt 3.36 m²

Wohnfläche beheizt 68.32 m²

Summe 71.68 m²

Aussen-Nutzfläche 16.18 m²

Top 6 Nettogeschossfläche

Nebennutzfläche beheizt 2.08 m²

Wohnfläche beheizt 60.43 m²

Summe 62.51 m²

Aussen-Nutzfläche 25.62 m²

Top 7 Nettogeschossfläche

Nebennutzfläche beheizt 3.88 m²

Wohnfläche beheizt 96.11 m²

Summe 99.99 m²


Aussen-Nutzfläche 95.33 m²

GT +426.53
PT +426.36

GT +425.95
PT +426.36

GT +425.51⁵
PT +425.54

Geländer H=1.00 m

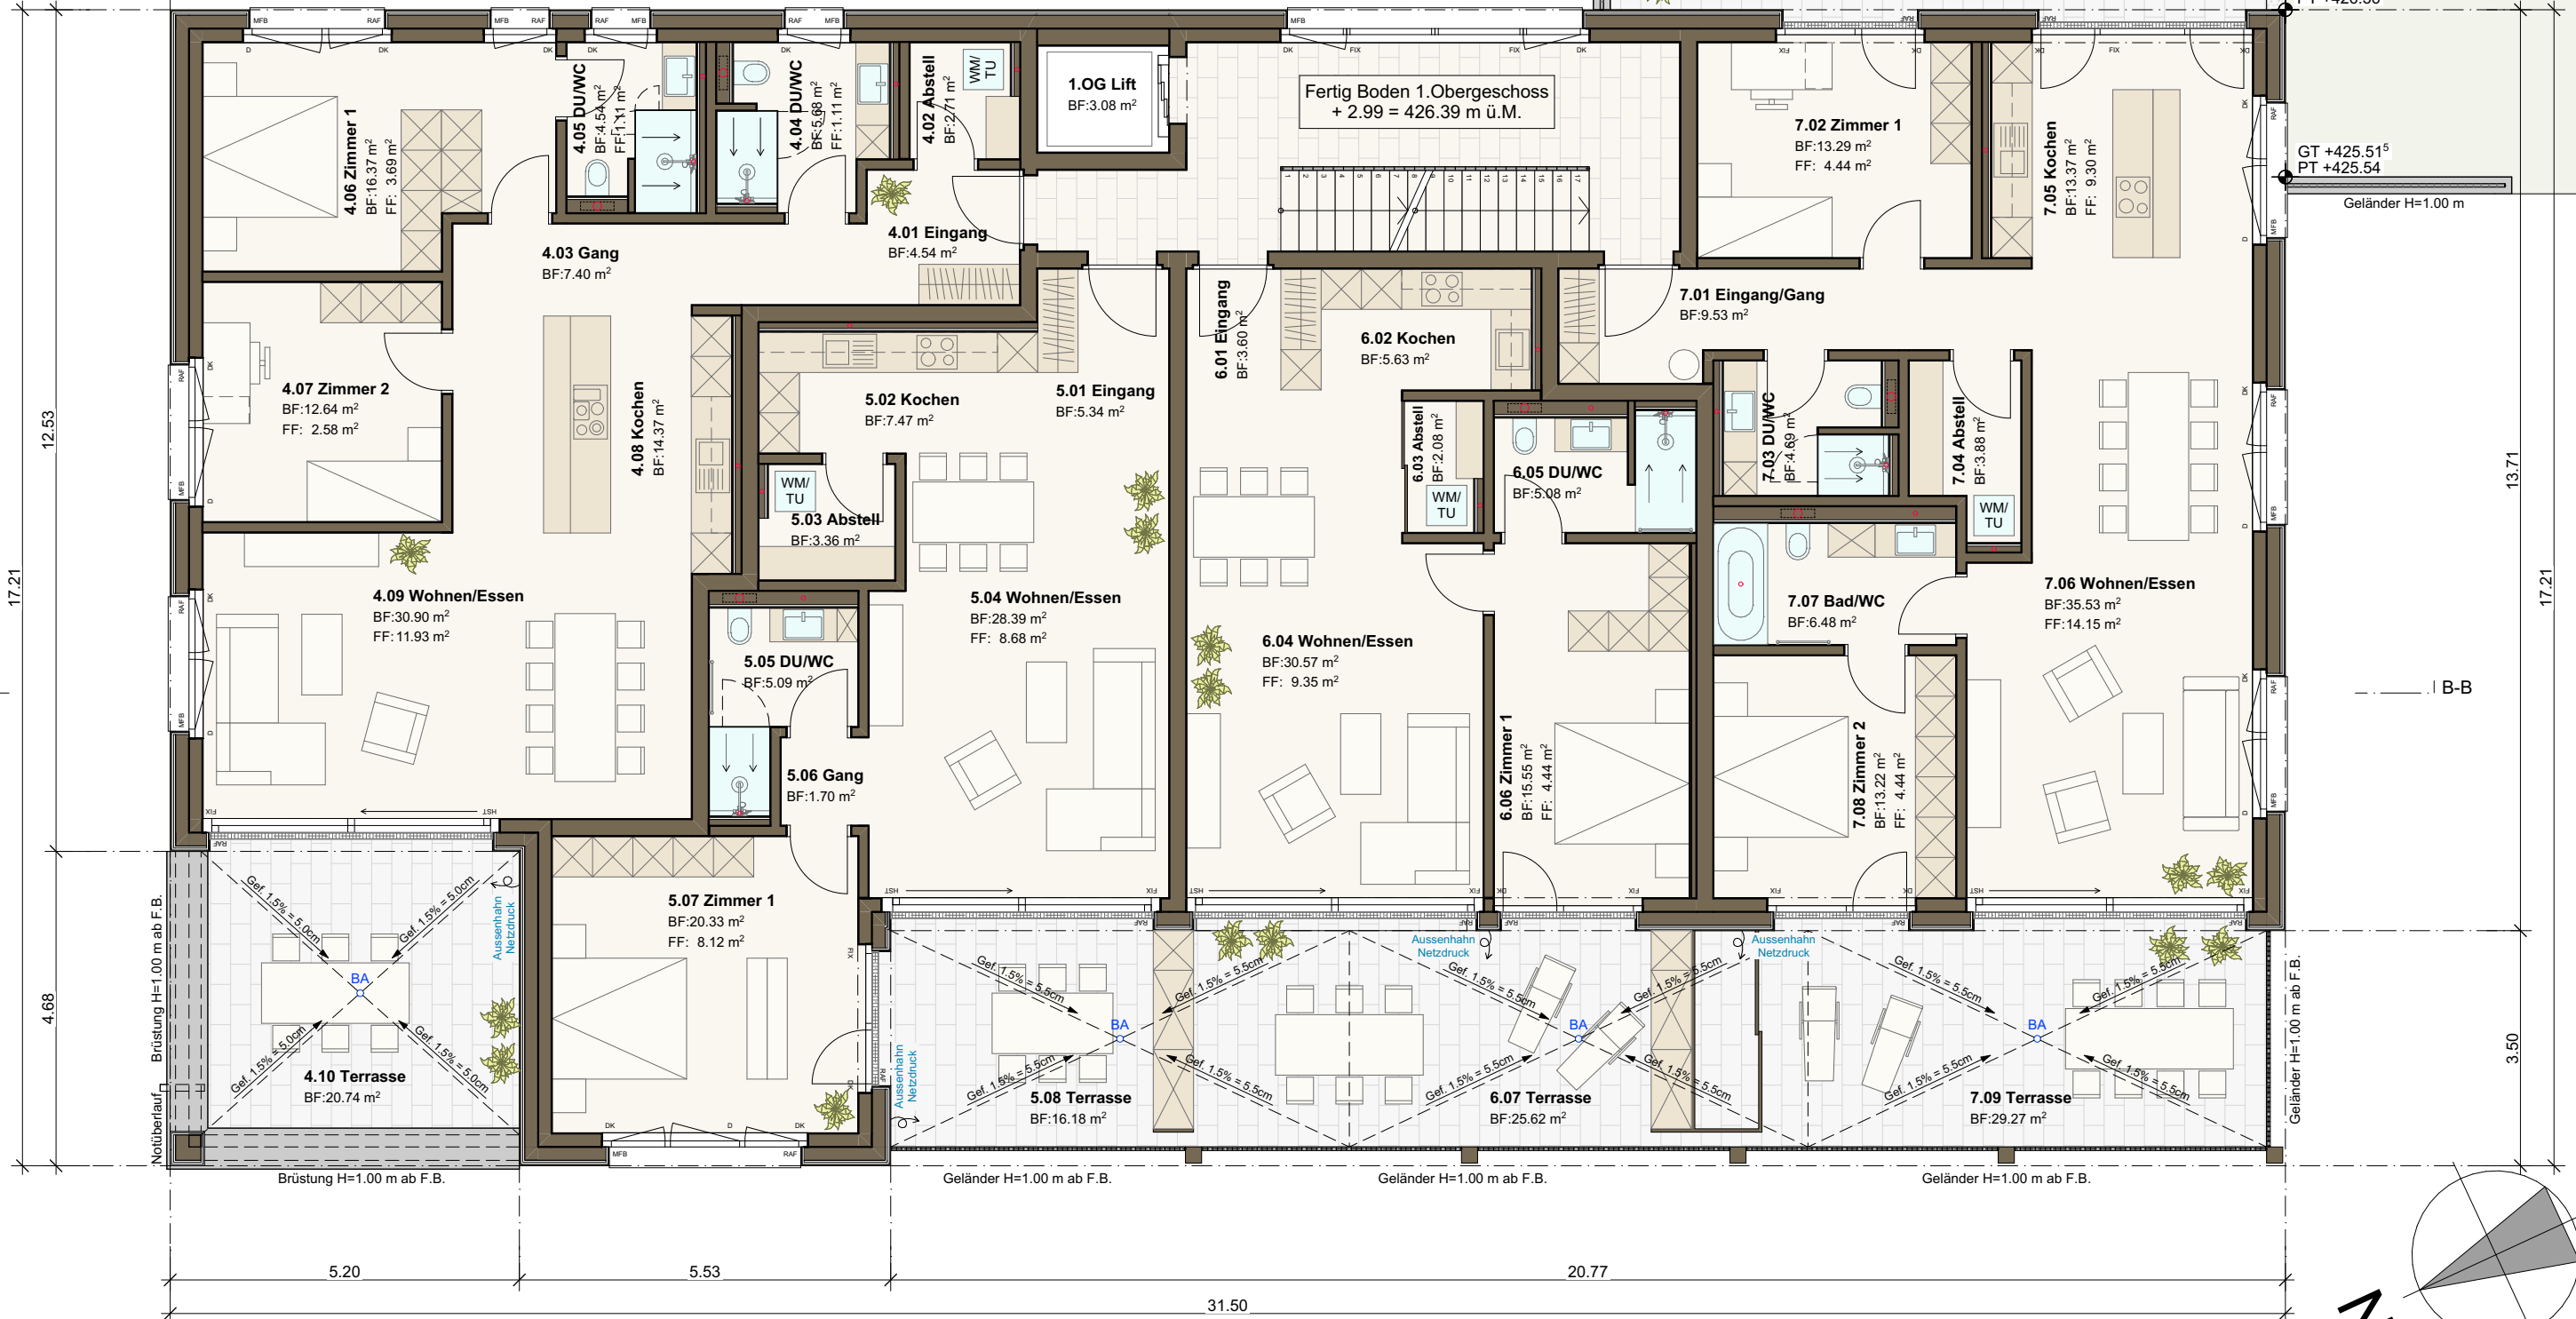

25

