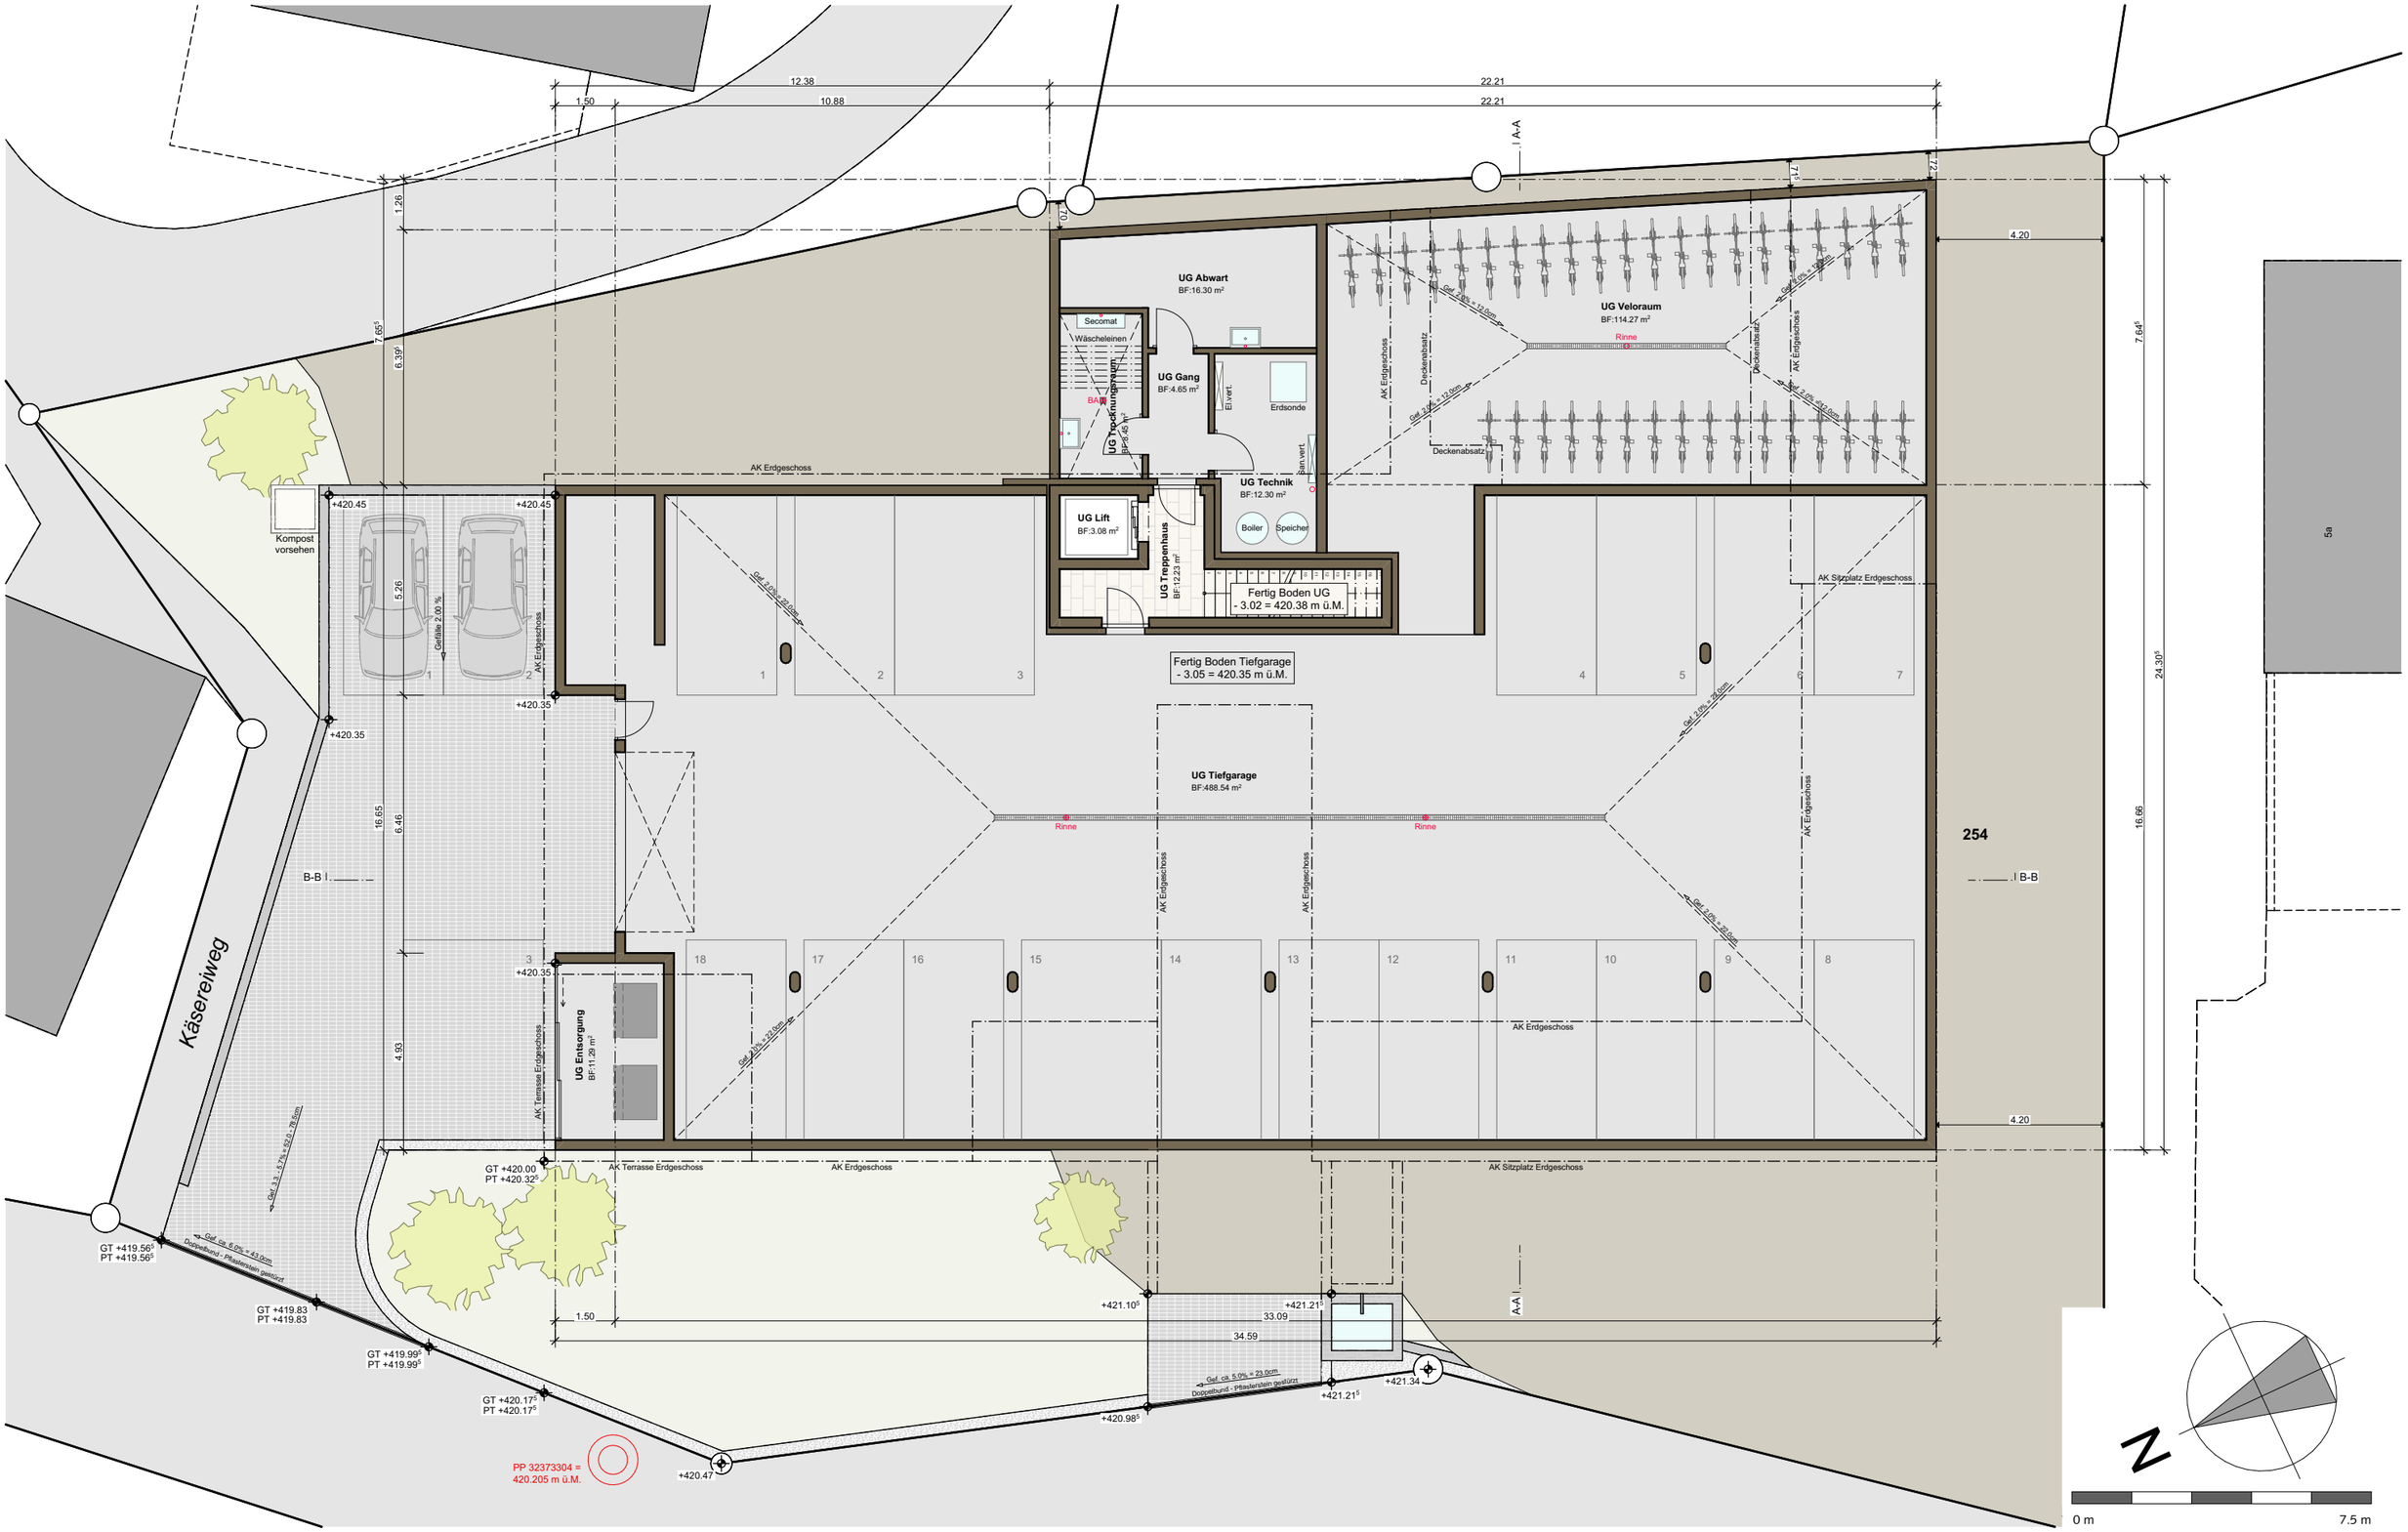

Spirig Partner AG
Architekten FH
Rütistrasse 23
CH-9443 Widnau

Phone +41 71 727 22 22
Fax +41 71 727 22 23
info@spirigpartner.ch
www.spirigpartner.ch

1118 MFH-Neubau, Im Oberdorf, Parzelle Nr. 254, 9422 Buchen-Staad
Erstellt: 05.05.2020 FI / Revidiert: 13.04.2021 BC/08.06.2021 FI

1118-201 Baueingabe Grundriss Untergeschoss, 1:150

spirig partner ARCHITEKTEN